



TIPO "B"
0.32x0.58

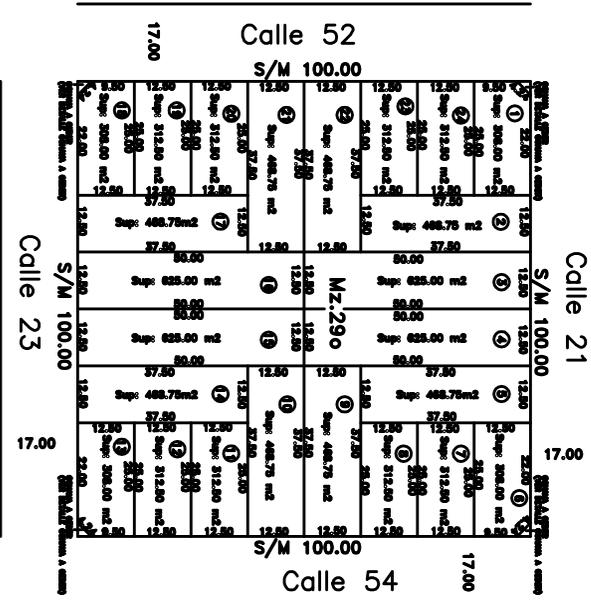


Detalle Ochavos a Ceder

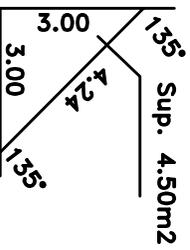

Balance de Superficies

Sup. S/M Σ de Po. _____ **9982.00 m²**
 Sup. Ochava a ceder _____ **18.00 m²**
 Sup. Total S/M _____ **10000.00 m²**
 Sup. S/Titulo _____ **10000.00 m²**
 Diferencia _____ **0.00 m²**

ESCALA 1:1000

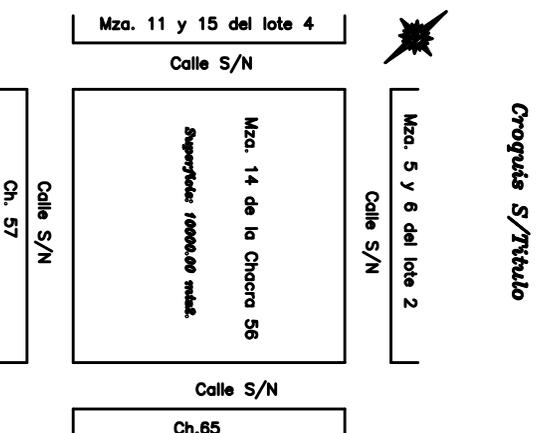

Croquis S/Titulo

PROVINCIA DE BUENOS AIRES

08 - 2006

PARTIDO: BALCARCE

Nomenclatura Catastral de Origen
 CIRC.: XI SECC.: A
 QUIN.: FRAC.: MZA.: 290

LUGAR: Ejido Urbano

Partida Inmobiliaria

OBJETO: Mensura y Division

13217

PROPIETARIOS:

Juan Carlos Giangreco

INSCRIPCION DOMINIAL: Mat. 13946 (8) Año

BIEN: Manzana 14 de la Chacra 56

NOTAS: - Los ángulos no indicados son rectos o suplementarios
 Dominio de los Títulos: Calle 20N° 491 (Balcarce)
 Visado Municipal Epje.
 Visado C.P.A.
 Cumple Resolución N° 1692 de la C.C.P
 Indicadores Urbanísticos: Zona R3 de acuerdo a Ordenanza Municipal N° 331 del 28-XI-1979
 Frente mínimo 12 m. Sup. mínima 300 m². FOS Max. 0.6. FOT Max. 0.8.
 Densidad Poblacional Máxima 150 hab./Ha.

Cantidad de Parcelas: 24 (veinticuatro)
 Fecha de mensura: Mayo de 2006

Massimino Juan Bautista
 Agensur-Mat.2132 Dist. IV
 Calle 20 N°91 Balcarce

RESTRICCIONES:

NOTAS OFICIALES:
 -El presente plano se tramitó bajo el N° provisorio:

NOMENCLATURA CATASTRAL

PARTIDO: 08 QUINTA:
 CIRCUN.: XI FRACCION:
 SECCION: A MANZANA: 290
 CHACRA: 29 PARCELA:
 Balcarce, Mayo de 2006

ARCHIVO

lites: